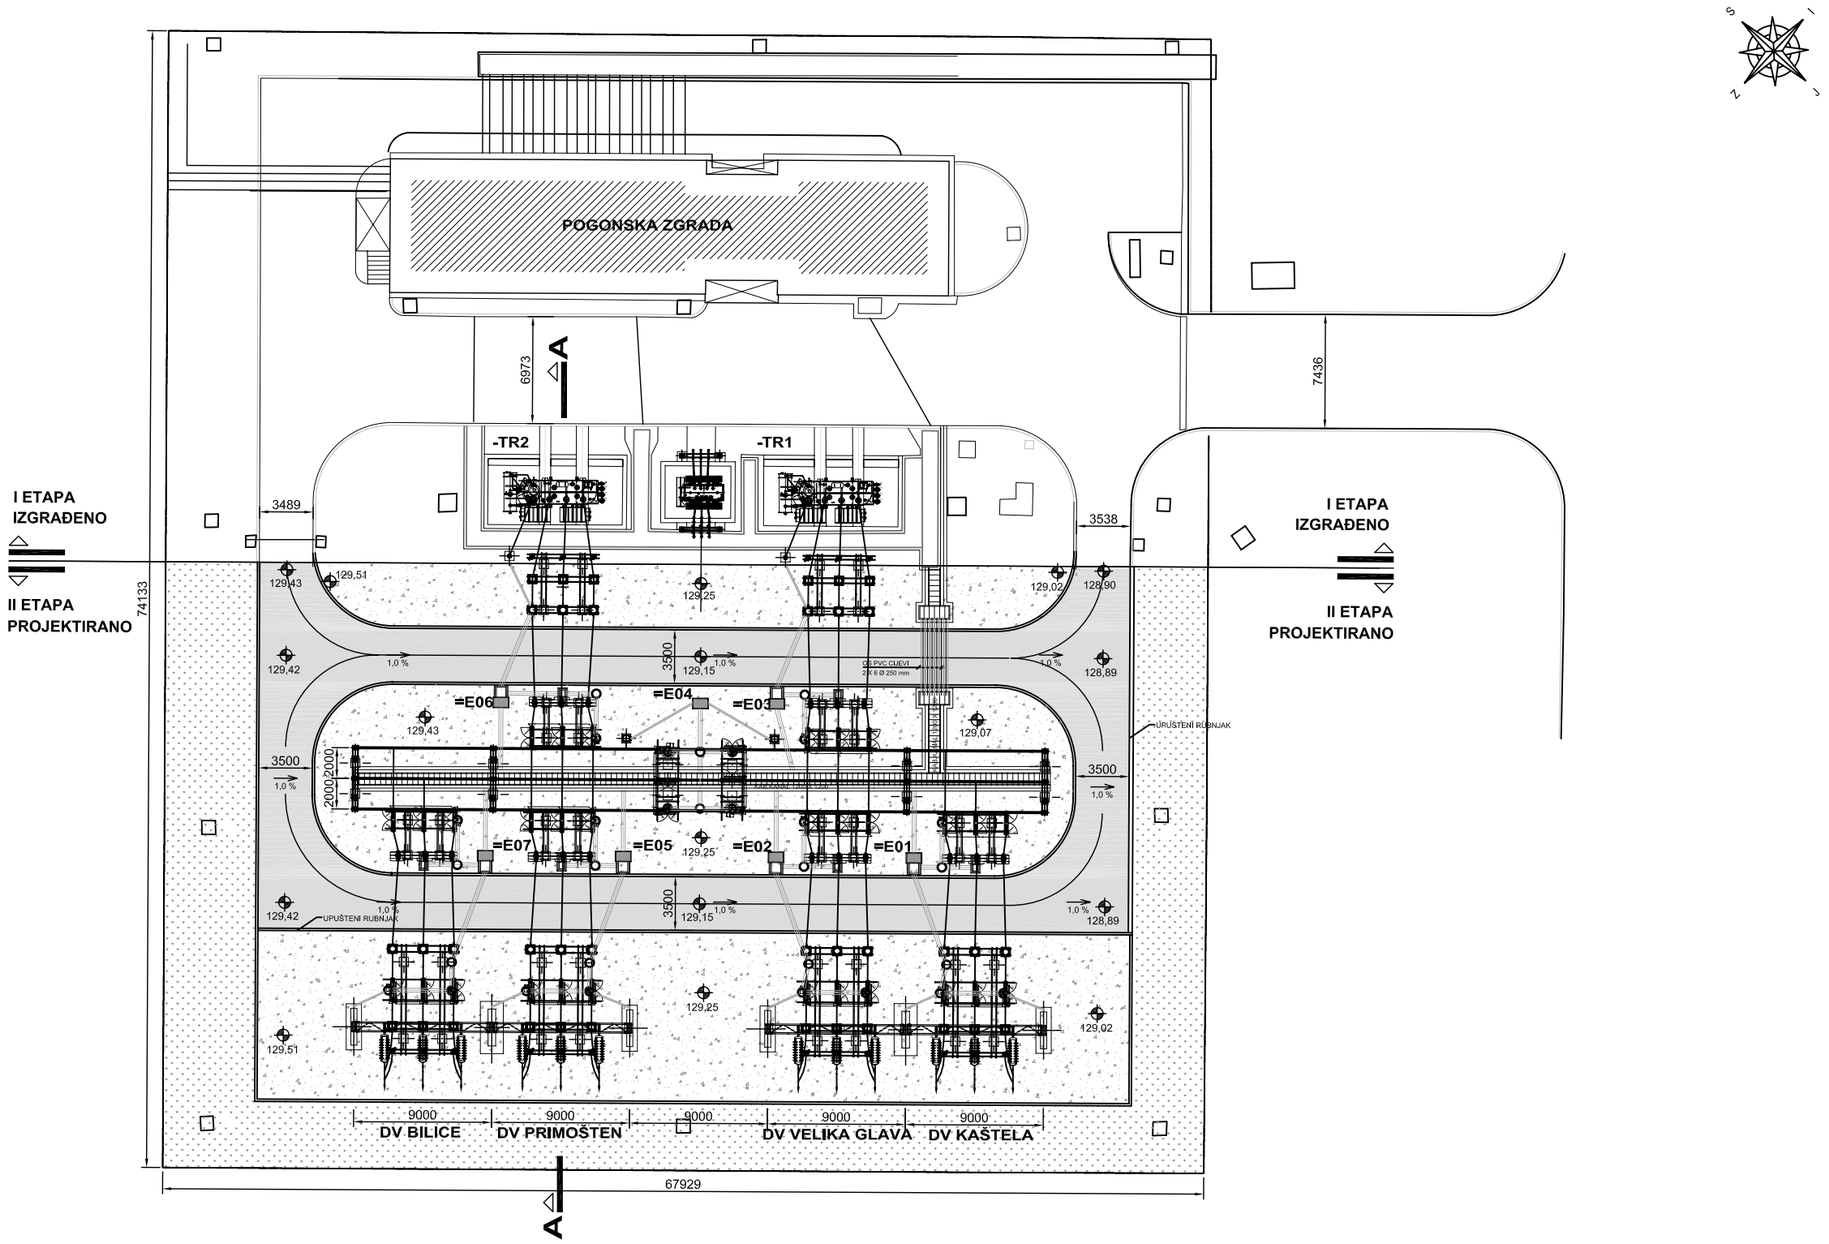

eting d.o.o. split	DISPOZICIJA POSTROJENJA		BR. NACRTA: 487-013
INVESTITOR: HEP d.d. - ZAGREB, Zagreb, Ulica grada Vukovara 37	GLAVNI PROJEKTANT: D. SAVIČEVIĆ, dipl.ing.el.	PROJEKTANT: D. SAVIČEVIĆ, dipl.ing.el.	
NARUČITELJ: HEP - OPS d.o.o., Zagreb, Kupska 4			
GRAĐEVINA: TS 110/20(10) - 30/10 kV PODI II. ETAPA			
NAZIV KNJIGE: OPĆI DIO	IZRADIO: J. MIHALJEVIĆ, dipl.ing.el.		MJERILO: 1:400
PROJEKT: GLAVNI ELEKTROTEHNIČKI	ISPITAO: mr.sc. J. SAVIČEVIĆ, dipl.ing.el.		LIST/LISTOVA: 1/1
ZOP: ZOGP - 487 / OZNAKA: E - 487	KNJIGA: OD / BROJ UGOVORA: 0912	VEZA S NACRTOM: / IZMJENA: 0	DATUM: 04.2013.